


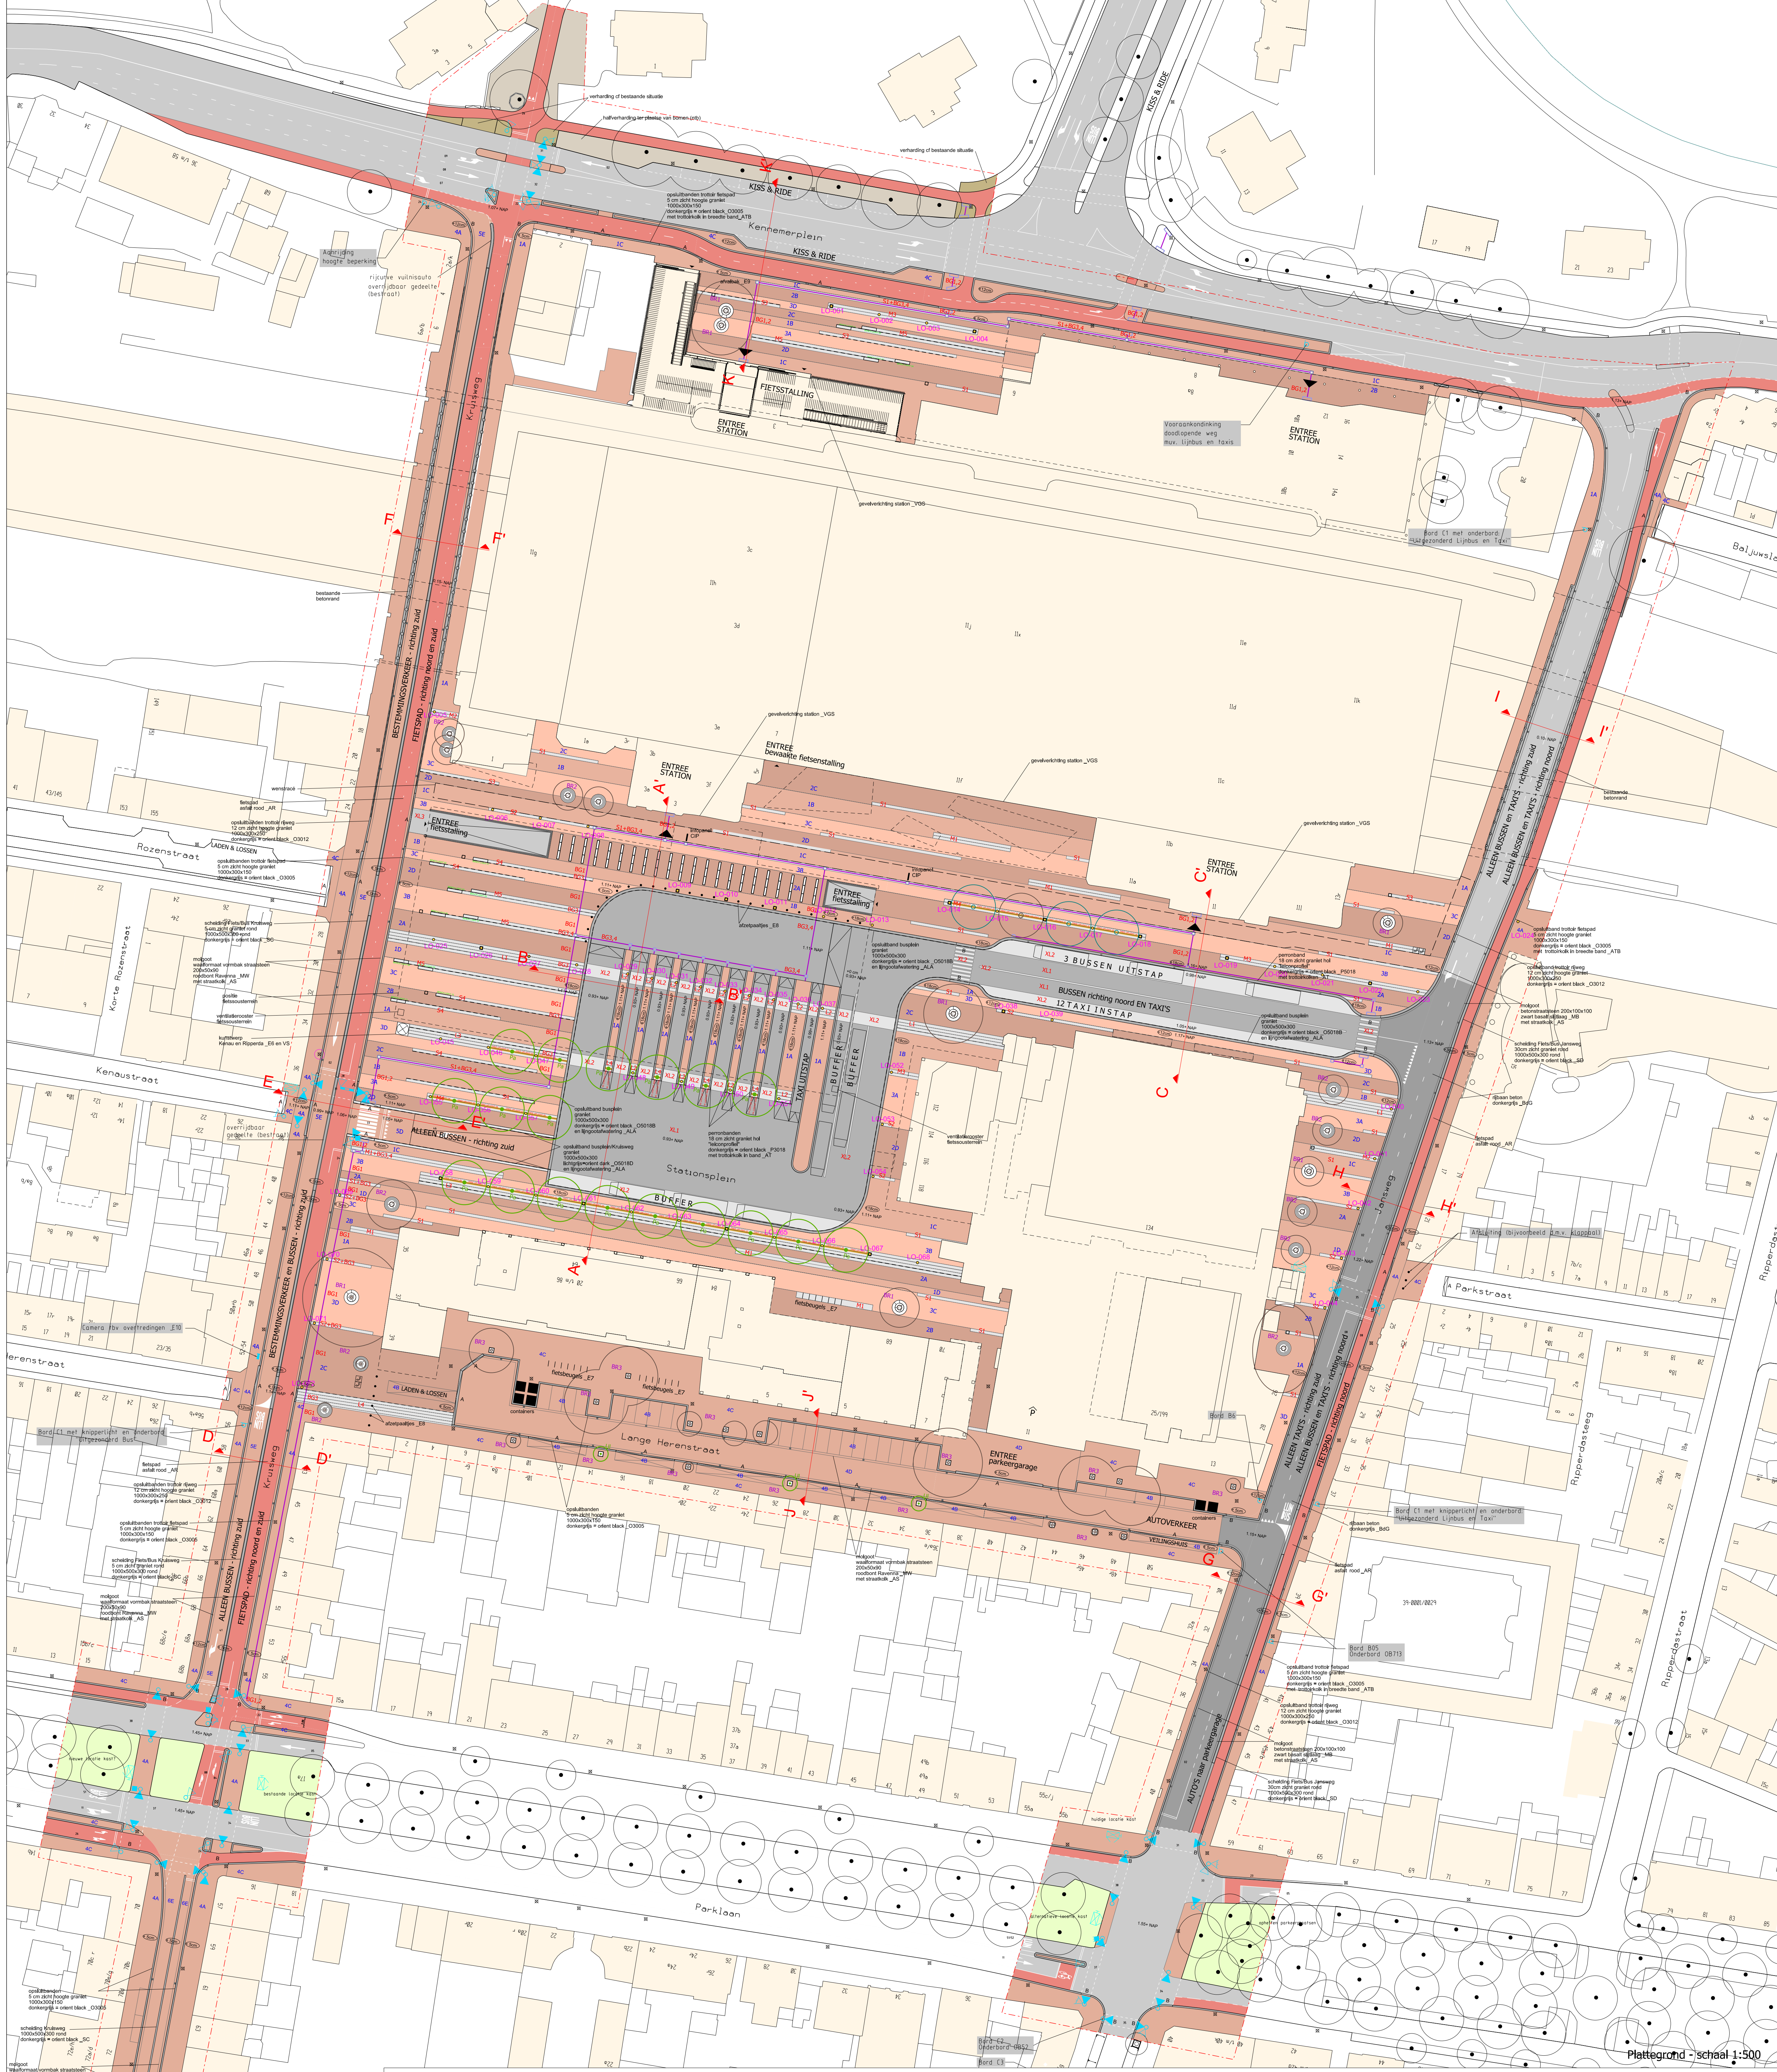

TAPUIT VERHARDING BAKSTEEN

3D tegel plein
dikmaat tafelperssteen
200x50x5
roodblauwbont gevalmd/Borkum

2C tegel plein
dikmaat tafelperssteen
200x50x5
blauw-bont/Juist

1B tegel plein
dikmaat tafelperssteen
200x50x5
roodbont/Norderney

3A tegel plein
dikmaat tafelperssteen
200x50x5
roodblauwbont gevalmd/Borkum

2D tegel plein
dikmaat tafelperssteen
200x50x5
blauw-bont/Juist

1C tegel plein
dikmaat tafelperssteen
200x50x5
roodbont/Norderney

3B tegel plein
dikmaat tafelperssteen
200x50x5
roodblauwbont gevalmd/Borkum

2A tegel plein
dikmaat tafelperssteen
200x50x5
blauw-bont/Juist

1D tegel plein
dikmaat tafelperssteen
200x50x5
roodbont/Norderney

3C tegel plein
dikmaat tafelperssteen
200x50x5
roodblauwbont gevalmd/Borkum

2B tegel plein
dikmaat tafelperssteen
200x50x5
blauw-bont/Juist

1A tegel plein
dikmaat tafelperssteen
200x50x5
roodbont/Norderney

4A trottoirs
dikmaat vormbak straatsteen
200x50x5
roodbont Ravenna

4C trottoirs
dikmaat vormbak straatsteen
200x50x5
roodbont Ravenna

4D tegel Lange Heerenstraat
dikmaat vormbak straatsteen
200x50x5
roodbont Ravenna

4B parkerplaats
en parkeerplaats marking
dikmaat vormbak straatsteen
200x50x5
roodbont Ravenna
Inktzwart / Terra Scura

5D rijper bus
dikmaat vormbak straatsteen
200x50x5
roodbont Ravenna

5E rijper bus
dikmaat vormbak straatsteen
200x50x5
roodbont Ravenna

6E rijbaan/rode looper fiets
dikmaat struingsleuker
200x50x75
Lembree

**A - inritband type 1
BANDEN**

invalenbanden met hoekstuk graniet
dikmaat 300x300x50
donkergrijs = orient black gebrand

**B - inritband type 2
h=180mm**

verleging graniet met schuine hoekbanden
dikmaat 300x300x50
donkergrijs = orient black gebrand

**B - inritband type 3
h=120mm**

verleging graniet met schuine hoekbanden
dikmaat 300x300x50
donkergrijs = orient black gebrand

**SC - scheiding
fietsbus Kruisweg**

5 cm zicht graniet rond
dikmaat 1000x500x50
donkergrijs = orient black gebrand

**SD - scheiding
fietsbus Jansweg**

30cm zicht graniet rond
dikmaat 1000x500x50
donkergrijs = orient black gebrand

BOOMROOSTER

met banken rondom bomen
dikmaat tafelperssteen

uplight grondspot_VSP

boomkranen gleijzer_E4

banken rondom bomen
dikmaat 300x300x50
donkergrijs = orient black gebrand_E1

boomrooster 2 R1800/R825_BR2 met patroon

patroon
dikmaat tafelperssteen

boomkranen gleijzer_E4

uplight grondspot_VSP

boomrooster 3_BR3 Lange Heerenstraat

bankstenen rollaag_E5

VERHARDING

natuursteen

sporen graniet lichtgrijs=orient dark_S M L

busplein vlak graniet donkergrijs = orient black_XL1

busplein/uitstapbus/buffer/taxizone graniet lichtgrijs = orient dark_XL2

baksteen

rijbaan bus/trottoirs baksteen roodbont Ravenna_4A 4B 4C 4D 5D 5E

rijbaan/rode looper fiets baksteen roodbont Lembree_E6

tapijt plein roodbont/Norderney_1A 1B 1C

blauw-bont/Juist_2A 2B 2C

roodblauwbont gevalmd/Borkum_3A 3B 3C

asfalt zwart_AZ

asfalt rood_AR

verharding of bestaande situatie

halfverharding ter plaatse van bomen (ntb)

beton donker grijs_BdG

BANDEN

opsluitbanden 50cm breed_O5018B O5018D P5018

opsluitbanden 30cm breed_O3005 O3012 P3018

scheiding Fiets/Bus Kruisweg_SC

scheiding Fiets/Bus Jansweg_SD

inritbanden type 1_A

inritbanden type 2_B

VERLICHTING (zie verlichtingsplan)

lichtmast "special" 6-10 en 12 meter_LO

ledline_VLI

uplight grondspot (zie boomrooster 1 en 2)_VSP

sculptuur verlichting_VS

accentverlichting banken ledline (zie sporen S4 en M5)_VB

AFWATERING

trottoirkolk in band_AT ATB

straatkolk_AS

lijngootafwatering_AL ALA

MEUBILAIR

boomrooster 1_BR1

boomrooster 2_BR2

boomrooster 3_BR3

Kenau en Ripparda_E6

fietsensbeugels_E7

afzetpaaltjes_E8

afvalbakken_E9

telefooncel

ondergrondse containers

BLINDENGELEIDINGSYSTEEM

gleijzer geleidelijntegel op baksteen_BG1

RVS geleidelijnelement op natuursteen_BG3

gleijzer noppentegel op baksteen_BG2

RVS noppenelement op natuursteen_BG4

GROEN

nieuwe bomen in stationsplein Platanus acerifolia_Pa

nieuwe bomen in Lange Heerenstraat Ulmus x (bestaande cultivar)_UI

bestaande bomen

verplaatste bomen

VERKEER

VRI

bord

camera_E10

MAATVOERING

maaielhooft in NAP

hoogte elementen

LEGENDA

VERHARDING

natuursteen

sporen graniet lichtgrijs=orient dark_S M L

busplein vlak graniet donkergrijs = orient black_XL1

busplein/uitstapbus/buffer/taxizone graniet lichtgrijs = orient dark_XL2

baksteen

rijbaan bus/trottoirs baksteen roodbont Ravenna_4A 4B 4C 4D 5D 5E

rijbaan/rode looper fiets baksteen roodbont Lembree_E6

tapijt plein roodbont/Norderney_1A 1B 1C

blauw-bont/Juist_2A 2B 2C

roodblauwbont gevalmd/Borkum_3A 3B 3C

asfalt zwart_AZ

asfalt rood_AR

verharding of bestaande situatie

halfverharding ter plaatse van bomen (ntb)

beton donker grijs_BdG

BANDEN

opsluitbanden 50cm breed_O5018B O5018D P5018

opsluitbanden 30cm breed_O3005 O3012 P3018

scheiding Fiets/Bus Kruisweg_SC

scheiding Fiets/Bus Jansweg_SD

inritbanden type 1_A

inritbanden type 2_B

VERLICHTING (zie verlichtingsplan)

lichtmast "special" 6-10 en 12 meter_LO

ledline_VLI

uplight grondspot (zie boomrooster 1 en 2)_VSP

sculptuur verlichting_VS

accentverlichting banken ledline (zie sporen S4 en M5)_VB

AFWATERING

trottoirkolk in band_AT ATB

straatkolk_AS

lijngootafwatering_AL ALA

MEUBILAIR

boomrooster 1_BR1

boomrooster 2_BR2

boomrooster 3_BR3

Kenau en Ripparda_E6

fietsensbeugels_E7

afzetpaaltjes_E8

afvalbakken_E9

telefooncel

ondergrondse containers

BLINDENGELEIDINGSYSTEEM

gleijzer geleidelijntegel op baksteen_BG1

RVS geleidelijnelement op natuursteen_BG3

gleijzer noppentegel op baksteen_BG2

RVS noppenelement op natuursteen_BG4

GROEN

nieuwe bomen in stationsplein Platanus acerifolia_Pa

nieuwe bomen in Lange Heerenstraat Ulmus x (bestaande cultivar)_UI

bestaande bomen

verplaatste bomen

VERKEER

VRI

bord

camera_E10

MAATVOERING

maaielhooft in NAP

hoogte elementen

Inrichtingsplan Stationsplein Haarlem

Plattegrond Inrichtingsplan en componenten

Gemeente Haarlem

naam	DO	plan	datum	status	van	tot
CONCEPT	DO-301	plan	03-02-2010	+	03-03-2010	
plan	1500 1/50	plan	11-02-2010	+	15-04-2010	
plan	AD	plan	08	+	20-02-2010	+

wurck
architectuur stedenbouw landschap

Stedenbouw
2008
1+2+3 (011) 425000
1+3+4 (011) 425001
www.wurck.nl

Stedenbouw
2008
1+2+3 (011) 425000
1+3+4 (011) 425001
www.wurck.nl

SPOREN EN BUSPLEIN VERHARDING COMPONENTEN

S1 sporen

sporen
graniet 600x35x5
lichtgrijs=orient dark geïsoleerd

GEDICHT

S2 sporen met lichtmast

sporen
graniet 600x35x5
lichtgrijs=orient dark geïsoleerd

GEDICHT

S3 sporen met lijngootafwatering

sporen
graniet 600x35x5
lichtgrijs=orient dark geïsoleerd

GEDICHT

S4 sporen met banken en lijngootafwatering

sporen
graniet 600x35x5
lichtgrijs=orient dark geïsoleerd

GEDICHT

M1 sporen

sporen
graniet 600x35x5
lichtgrijs=orient dark geïsoleerd

GEDICHT

M2 sporen met lijngootafwatering

sporen
graniet 600x35x5
lichtgrijs=orient dark geïsoleerd

GEDICHT

M3 sporen met lichtmast

sporen
graniet 600x35x5
lichtgrijs=orient dark geïsoleerd

GEDICHT

M4 sporen met banken, ledline en lichtmast

sporen
graniet 600x35x5
lichtgrijs=orient dark geïsoleerd

GEDICHT

M5 sporen met banken en lijngootafwatering

sporen
graniet 600x35x5
lichtgrijs=orient dark geïsoleerd

GEDICHT

L1 sporen met lichtmast en lijngootafwatering

sporen
graniet 600x35x5
lichtgrijs=orient dark geïsoleerd

GEDICHT

L2 sporen met lichtmast

sporen
graniet 600x35x5
lichtgrijs=orient dark geïsoleerd

GEDICHT

L3 sporen met banken, ledline, lijngootafwatering en lichtmast

sporen
graniet 600x35x5
lichtgrijs=orient dark geïsoleerd

GEDICHT

L4 sporen met banken en ledline

sporen
graniet 600x35x5
lichtgrijs=orient dark geïsoleerd

GEDICHT

L4 sporen fietspad met lijngootafwatering

sporen
graniet 600x35x5
lichtgrijs=orient dark geïsoleerd

GEDICHT

XL1 busplein

busplein
dikmaat 300x300x50
donkergrijs = orient black gebrand

GEDICHT

XL2 busplein/uitstapbus/buffer/taxizone

busplein
dikmaat 300x300x50
donkergrijs = orient black gebrand

GEDICHT

XL3 verharding of fietsoussterin entree

verharding
dikmaat 300x300x50
donkergrijs = orient black gebrand

GEDICHT

BG1.2.3.4 blindengeleidsysteem

blindengeleidsysteem
Pictogram
leverancier Jan Kuipers

GEDICHT

BOOMROOSTER

met banken rondom bomen
dikmaat tafelperssteen

uplight grondspot_VSP

boomkranen gleijzer_E4

banken rondom bomen
dikmaat 300x300x50
donkergrijs = orient black gebrand_E1

boomrooster 2 R1800/R825_BR2 met patroon

patroon
dikmaat tafelperssteen

boomkranen gleijzer_E4

uplight grondspot_VSP

boomrooster 3_BR3 Lange Heerenstraat

bankstenen rollaag_E5

VERHARDING

natuursteen

sporen graniet lichtgrijs=orient dark_S M L

busplein vlak graniet donkergrijs = orient black_XL1

busplein/uitstapbus/buffer/taxizone graniet lichtgrijs = orient dark_XL2

baksteen

rijbaan bus/trottoirs baksteen roodbont Ravenna_4A 4B 4C 4D 5D 5E

rijbaan/rode looper fiets baksteen roodbont Lembree_E6

tapijt plein roodbont/Norderney_1A 1B 1C

blauw-bont/Juist_2A 2B 2C

roodblauwbont gevalmd/Borkum_3A 3B 3C

asfalt zwart_AZ

asfalt rood_AR

verharding of bestaande situatie

halfverharding ter plaatse van bomen (ntb)

beton donker grijs_BdG

BANDEN

opsluitbanden 50cm breed_O5018B O5018D P5018

opsluitbanden 30cm breed_O3005 O3012 P3018

scheiding Fiets/Bus Kruisweg_SC

scheiding Fiets/Bus Jansweg_SD

inritbanden type 1_A

inritbanden type 2_B

VERLICHTING (zie verlichtingsplan)

lichtmast "special" 6-10 en 12 meter_LO

ledline_VLI

uplight grondspot (zie boomrooster 1 en 2)_VSP

sculptuur verlichting_VS

accentverlichting banken ledline (zie sporen S4 en M5)_VB

AFWATERING

trottoirkolk in band_AT ATB

straatkolk_AS

lijngootafwatering_AL ALA

MEUBILAIR

boomrooster 1_BR1

boomrooster 2_BR2

boomrooster 3_BR3

Kenau en Ripparda_E6

fietsensbeugels_E7

afzetpaaltjes_E8

afvalbakken_E9

telefooncel

ondergrondse containers

BLINDENGELEIDINGSYSTEEM

gleijzer geleidelijntegel op baksteen_BG1

RVS geleidelijnelement op natuursteen_BG3

gleijzer noppentegel op baksteen_BG2

RVS noppenelement op natuursteen_BG4

GROEN

nieuwe bomen in stationsplein Platanus acerifolia_Pa

nieuwe bomen in Lange Heerenstraat Ulmus x (bestaande cultivar)_UI

bestaande bomen

verplaatste bomen

VERKEER

VRI

bord

camera_E10

MAATVOERING

maaielhooft in NAP

hoogte elementen